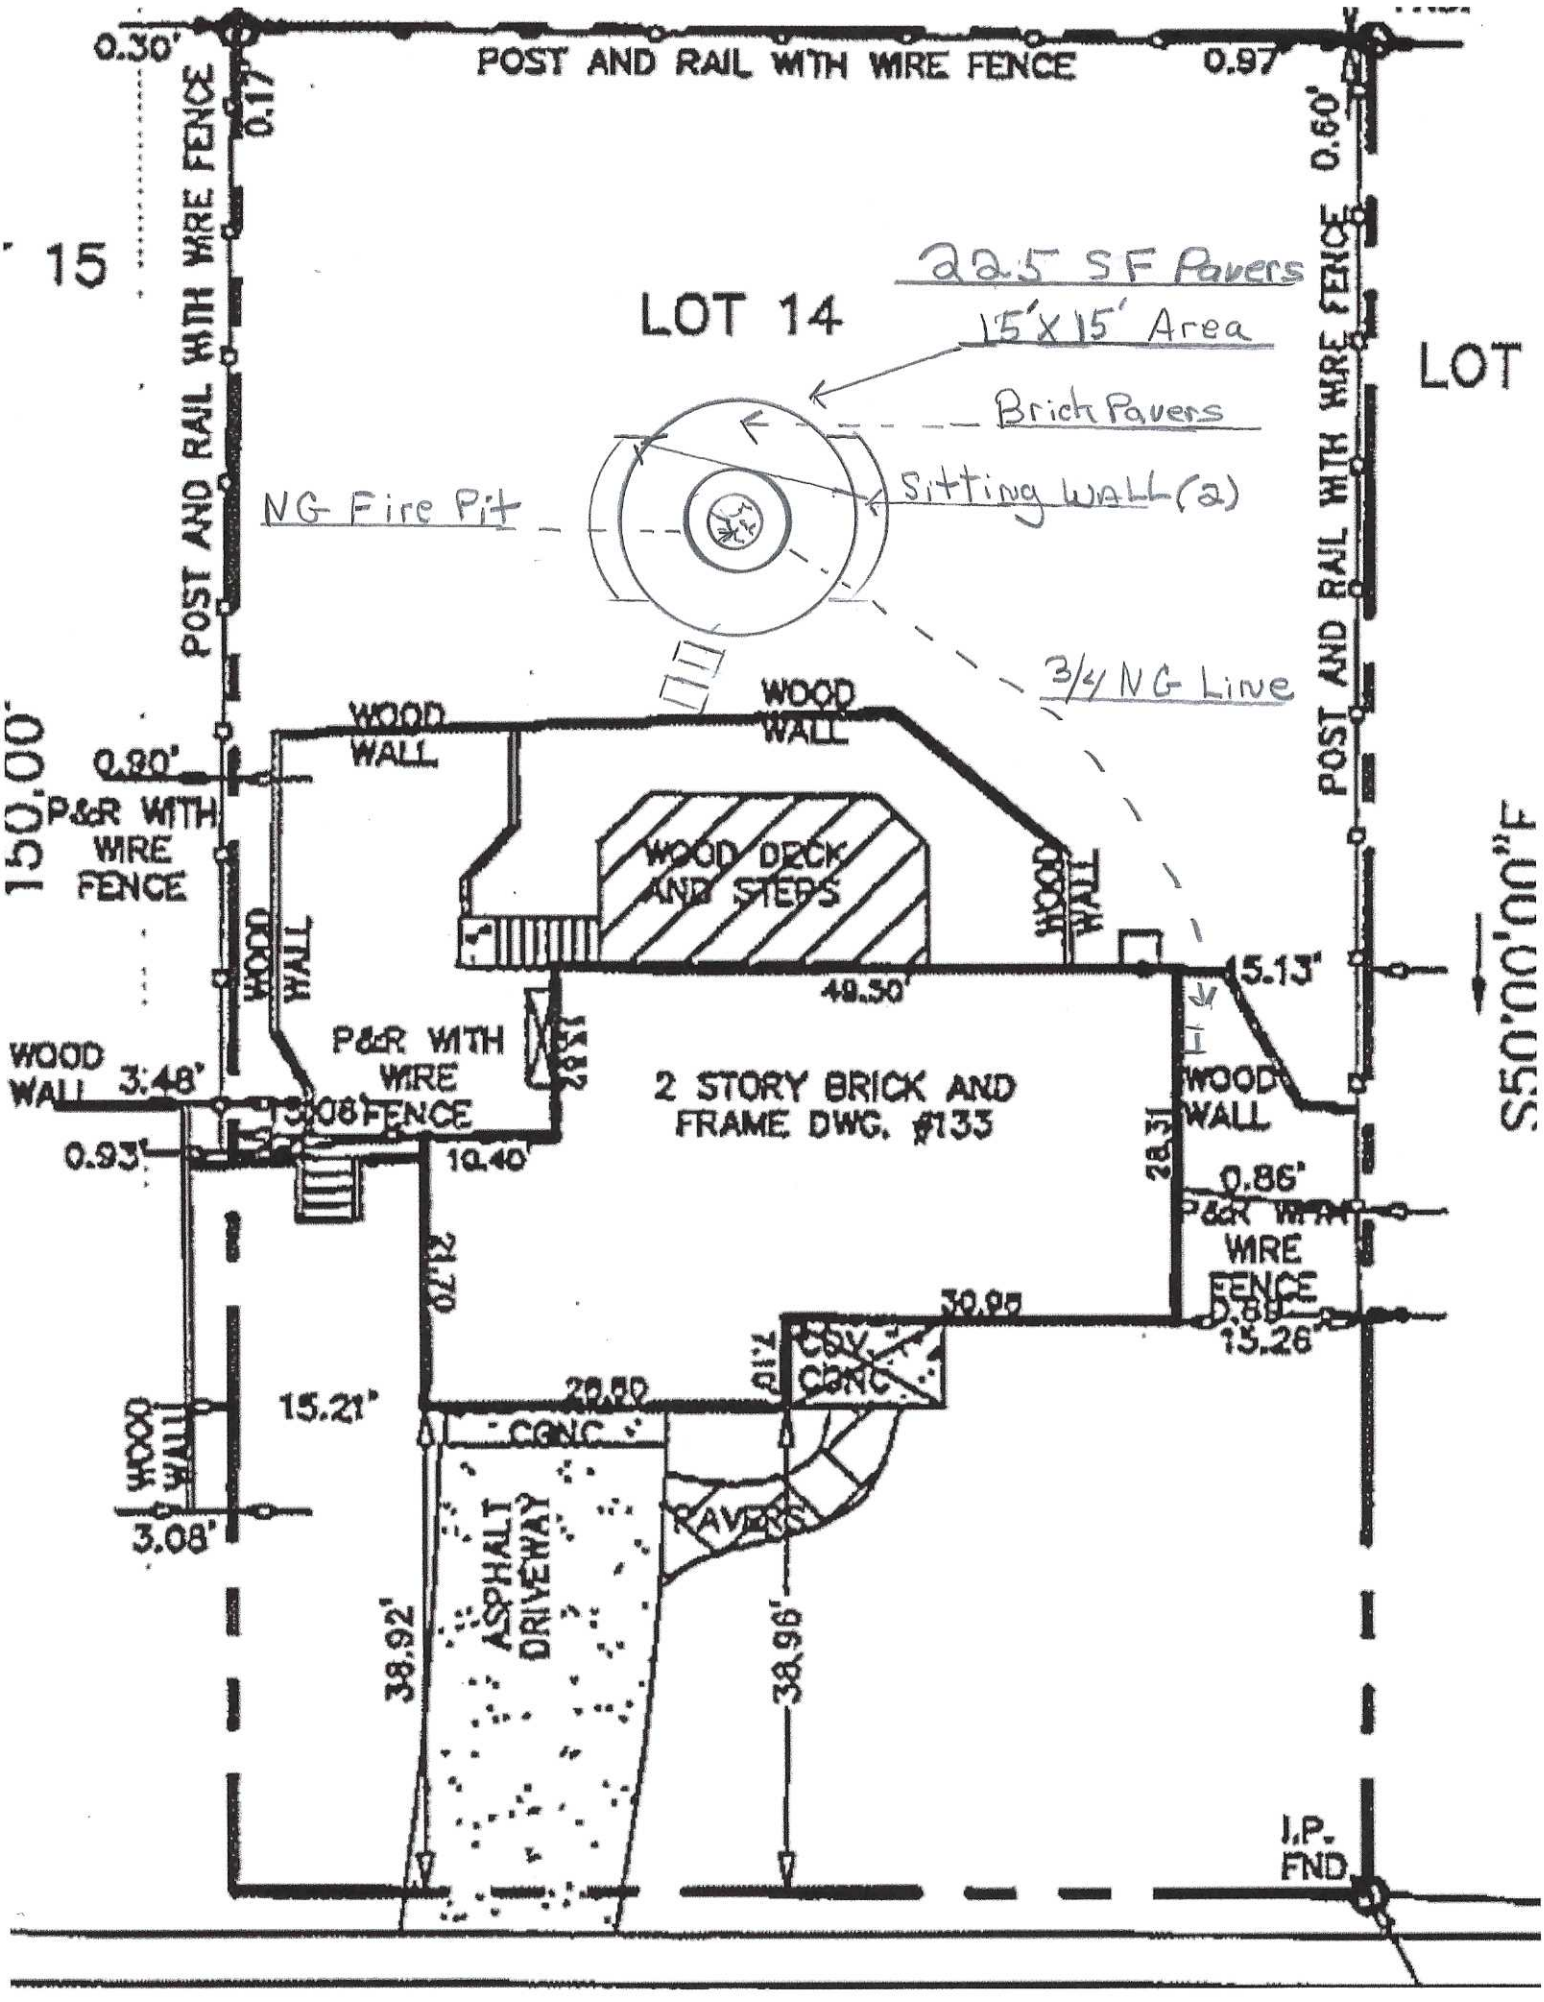
POST AND RAIL WITH WIRE FENCE
0.30'
0.17'
0.97'
0.60'
15
LOT 14
LOT
225 SF Pavers
15'X15' Area
Brick Pavers
Sitting Wall (2)
NG Fire Pit
3/4 NG Line
POST AND RAIL WITH WIRE FENCE
150.00'
S50°00'00"E
WOOD WALL
0.80'
P&R WITH WIRE FENCE
WOOD DECK AND STEPS
49.30'
5.13'
WOOD WALL
3.48'
3.08'
0.93'
P&R WITH WIRE FENCE
2 STORY BRICK AND FRAME DWG. #133
10.40'
28.31'
0.86'
P&R WITH WIRE FENCE
0.89'
15.26'
30.95'
CSV. CONC.
20.50'
15.21'
CONC.
PAVERS
3.08'
38.92'
ASPHALT DRIVEWAY
38.96'
I.P. FND